


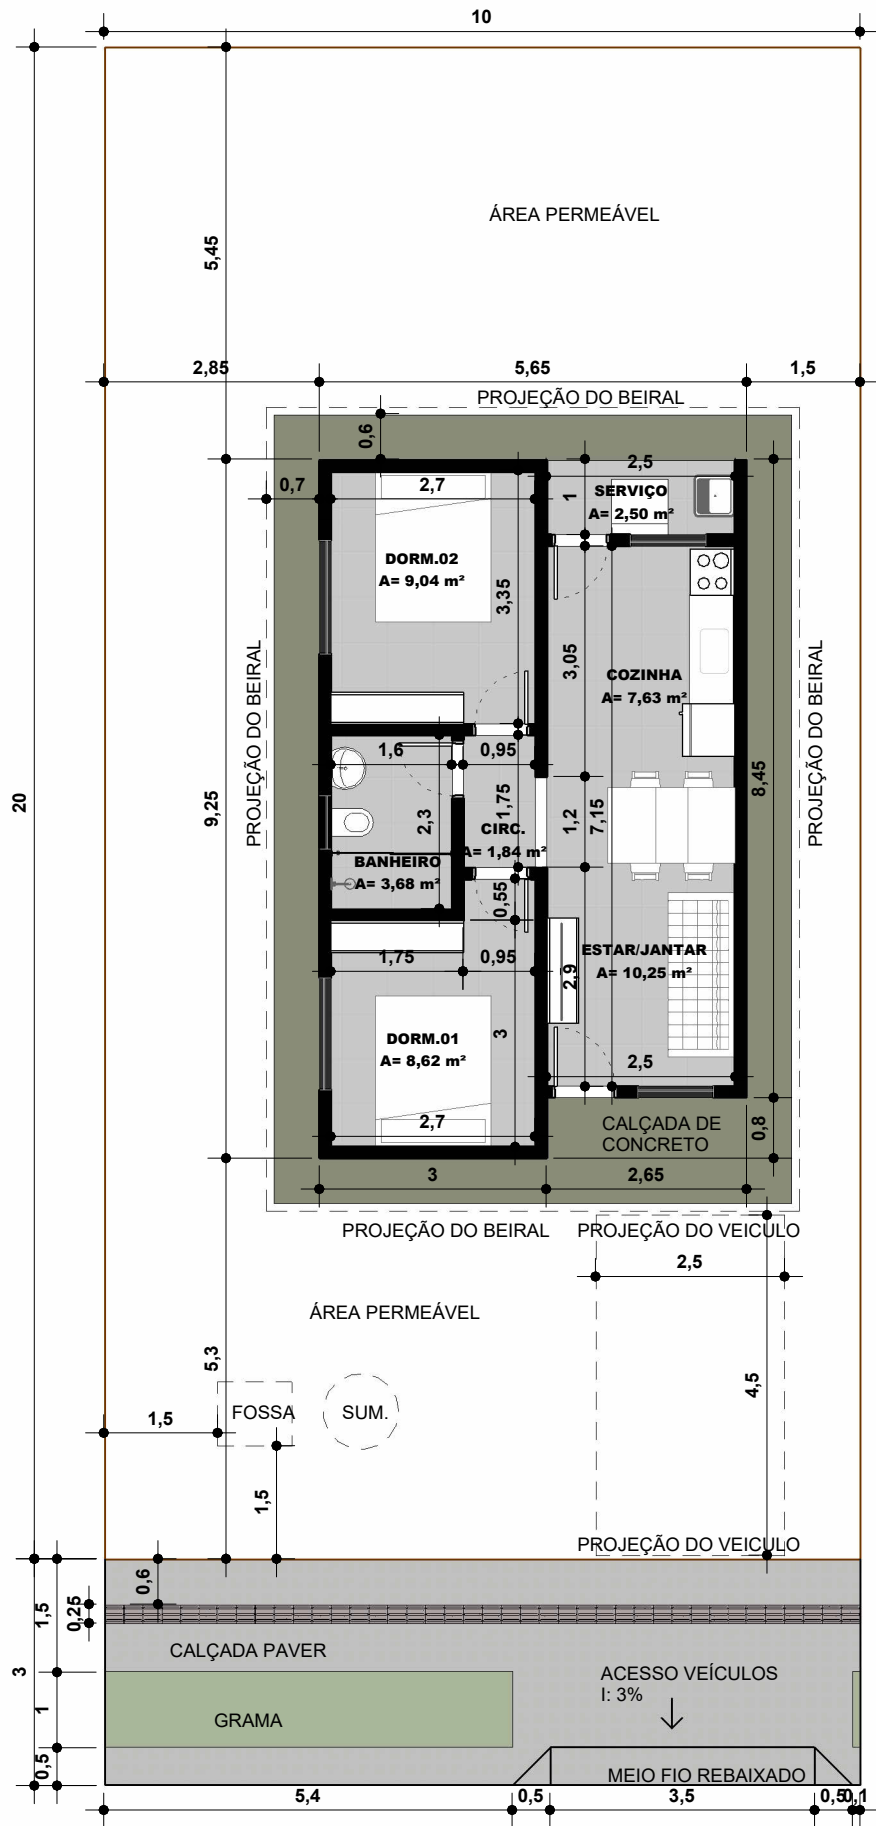

1

IMPLANTAÇÃO

ESCALA - 1 : 100

RESIDENCIAL CIDADE NOVA

01/01	IMPLANTAÇÃO
25 MAIO	
SINOP - MT	
HUGO ABREU	Escala 1 : 100